


Rez de chaussée



Premier étage

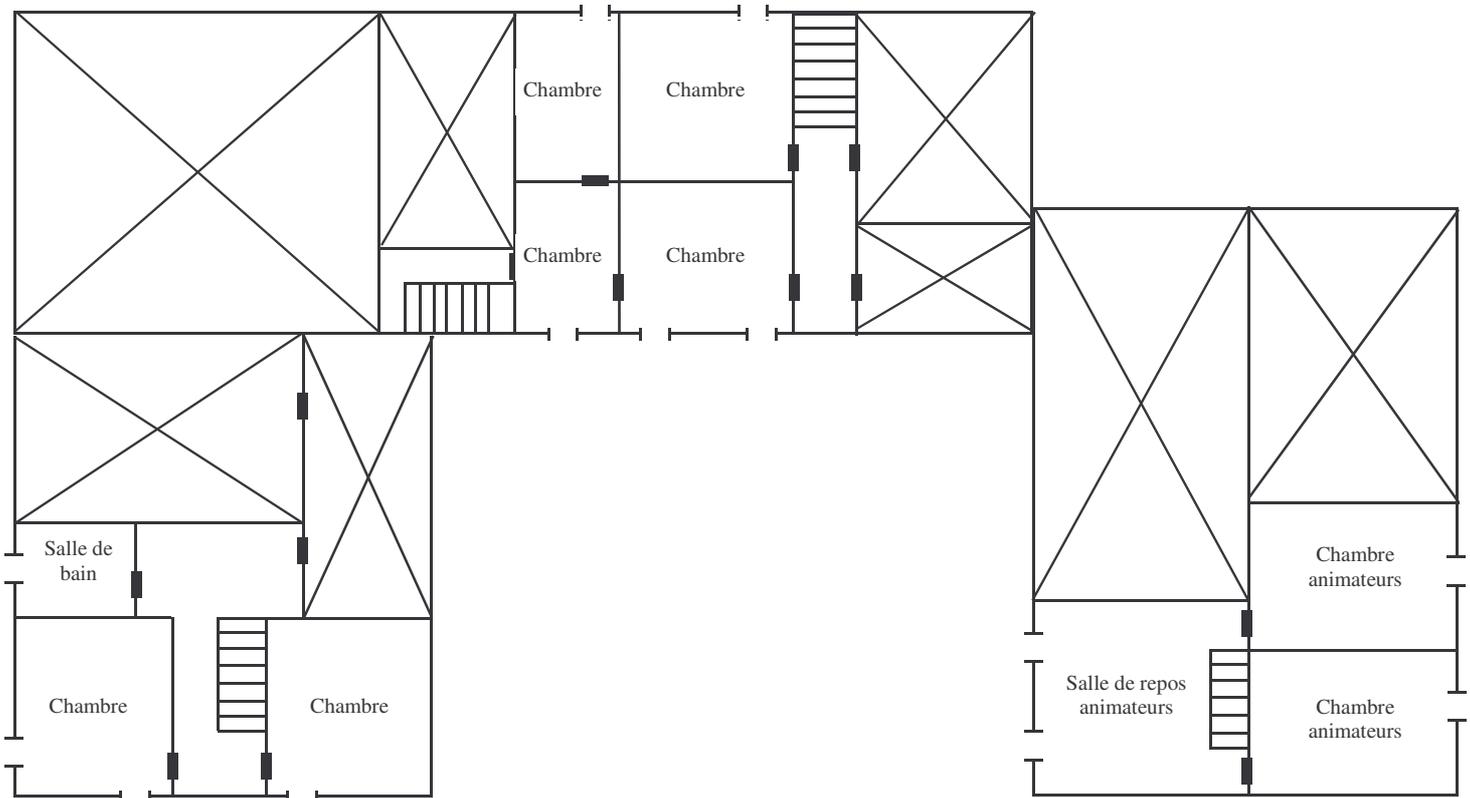

N.B. : Il existe dans la partie centrale un deuxième étage et un grenier non mentionnés sur ce plan car non aménagés (pour le moment).